


Инв.№ подл.	Подп. и дата	Взам.инв. №	Инв.№ дубл.	Подп. и дата

Справочн. №	Перв. примен.

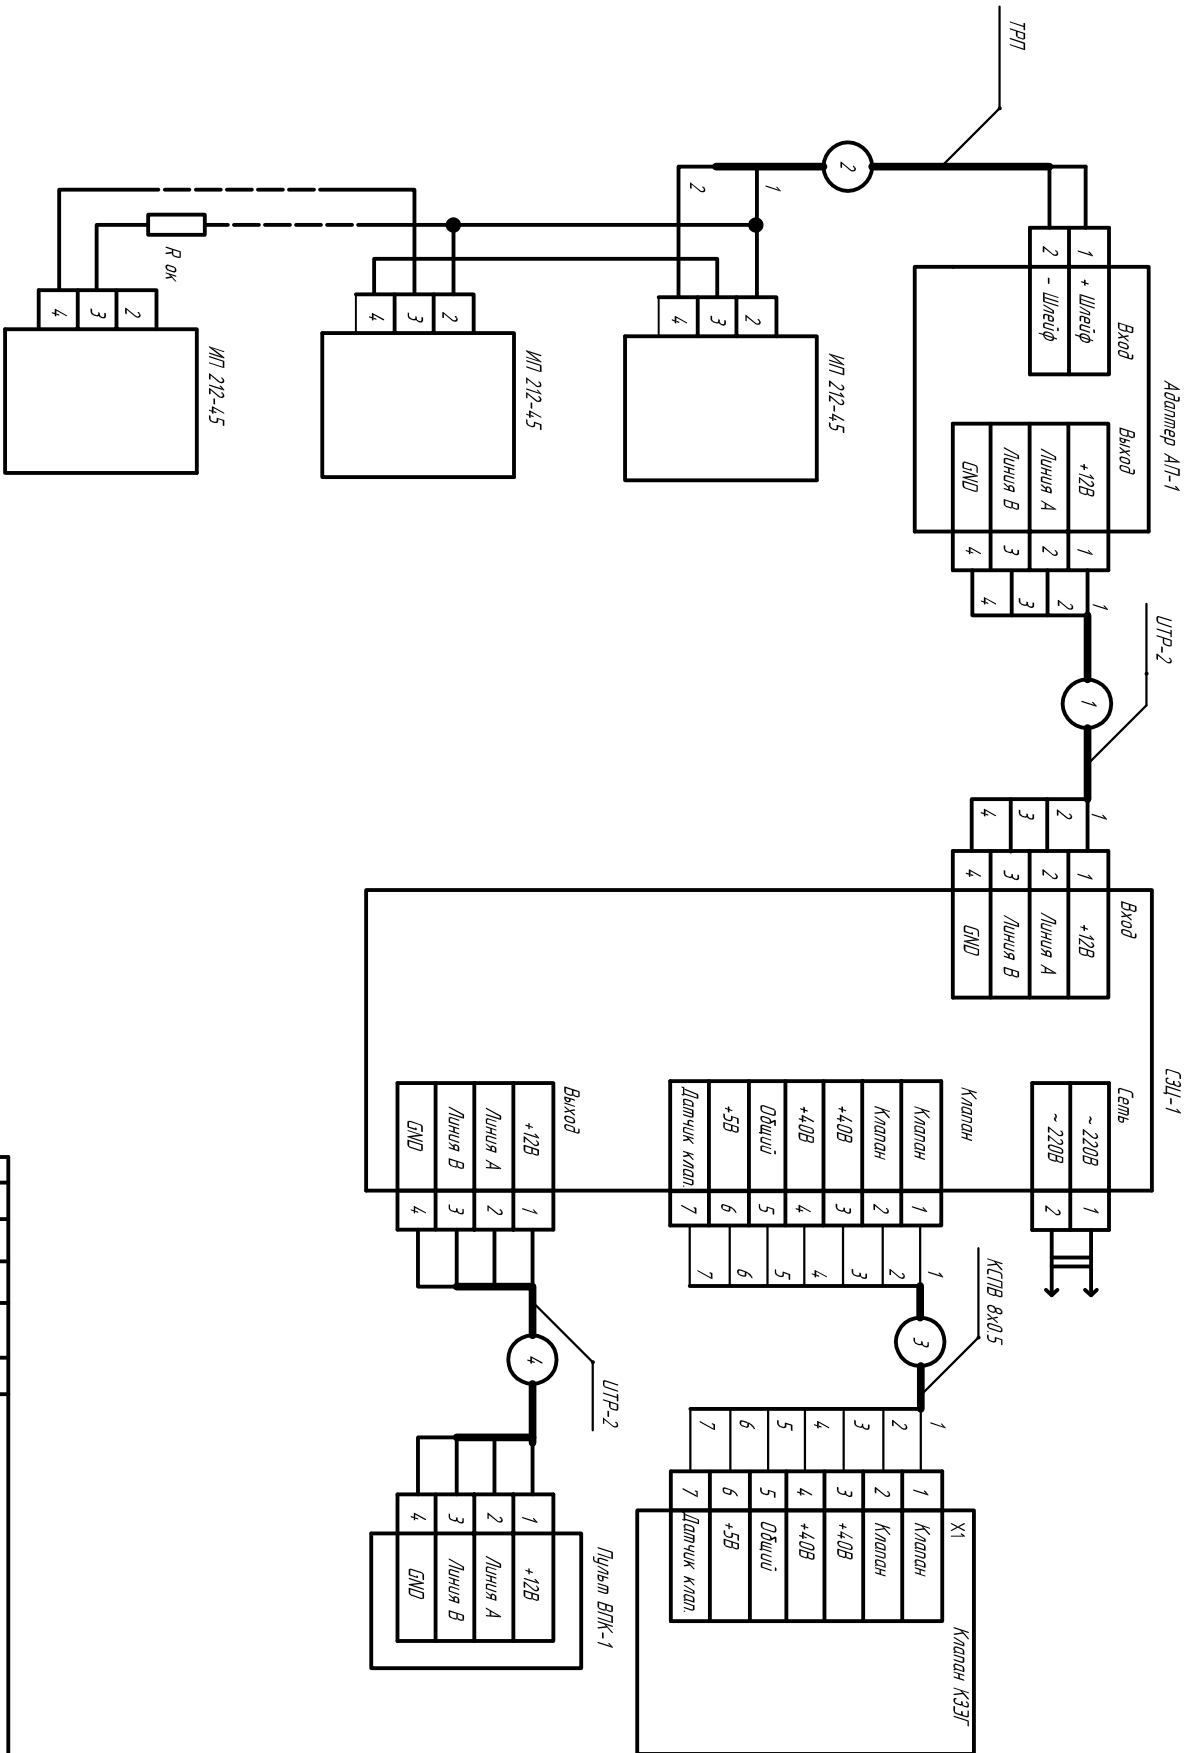

Изм.	Кол.	Лист	Число	Лист	Дата	СЭП "Колпани-1" с дымовыми извещателями Стена защитная	Лист	1	Лист	1