


Инв.№ подл.	Подп. и дата	Взам.инв. №	Инв.№ дубл.	Подп. и дата

Справочн. №	Перв. примен.

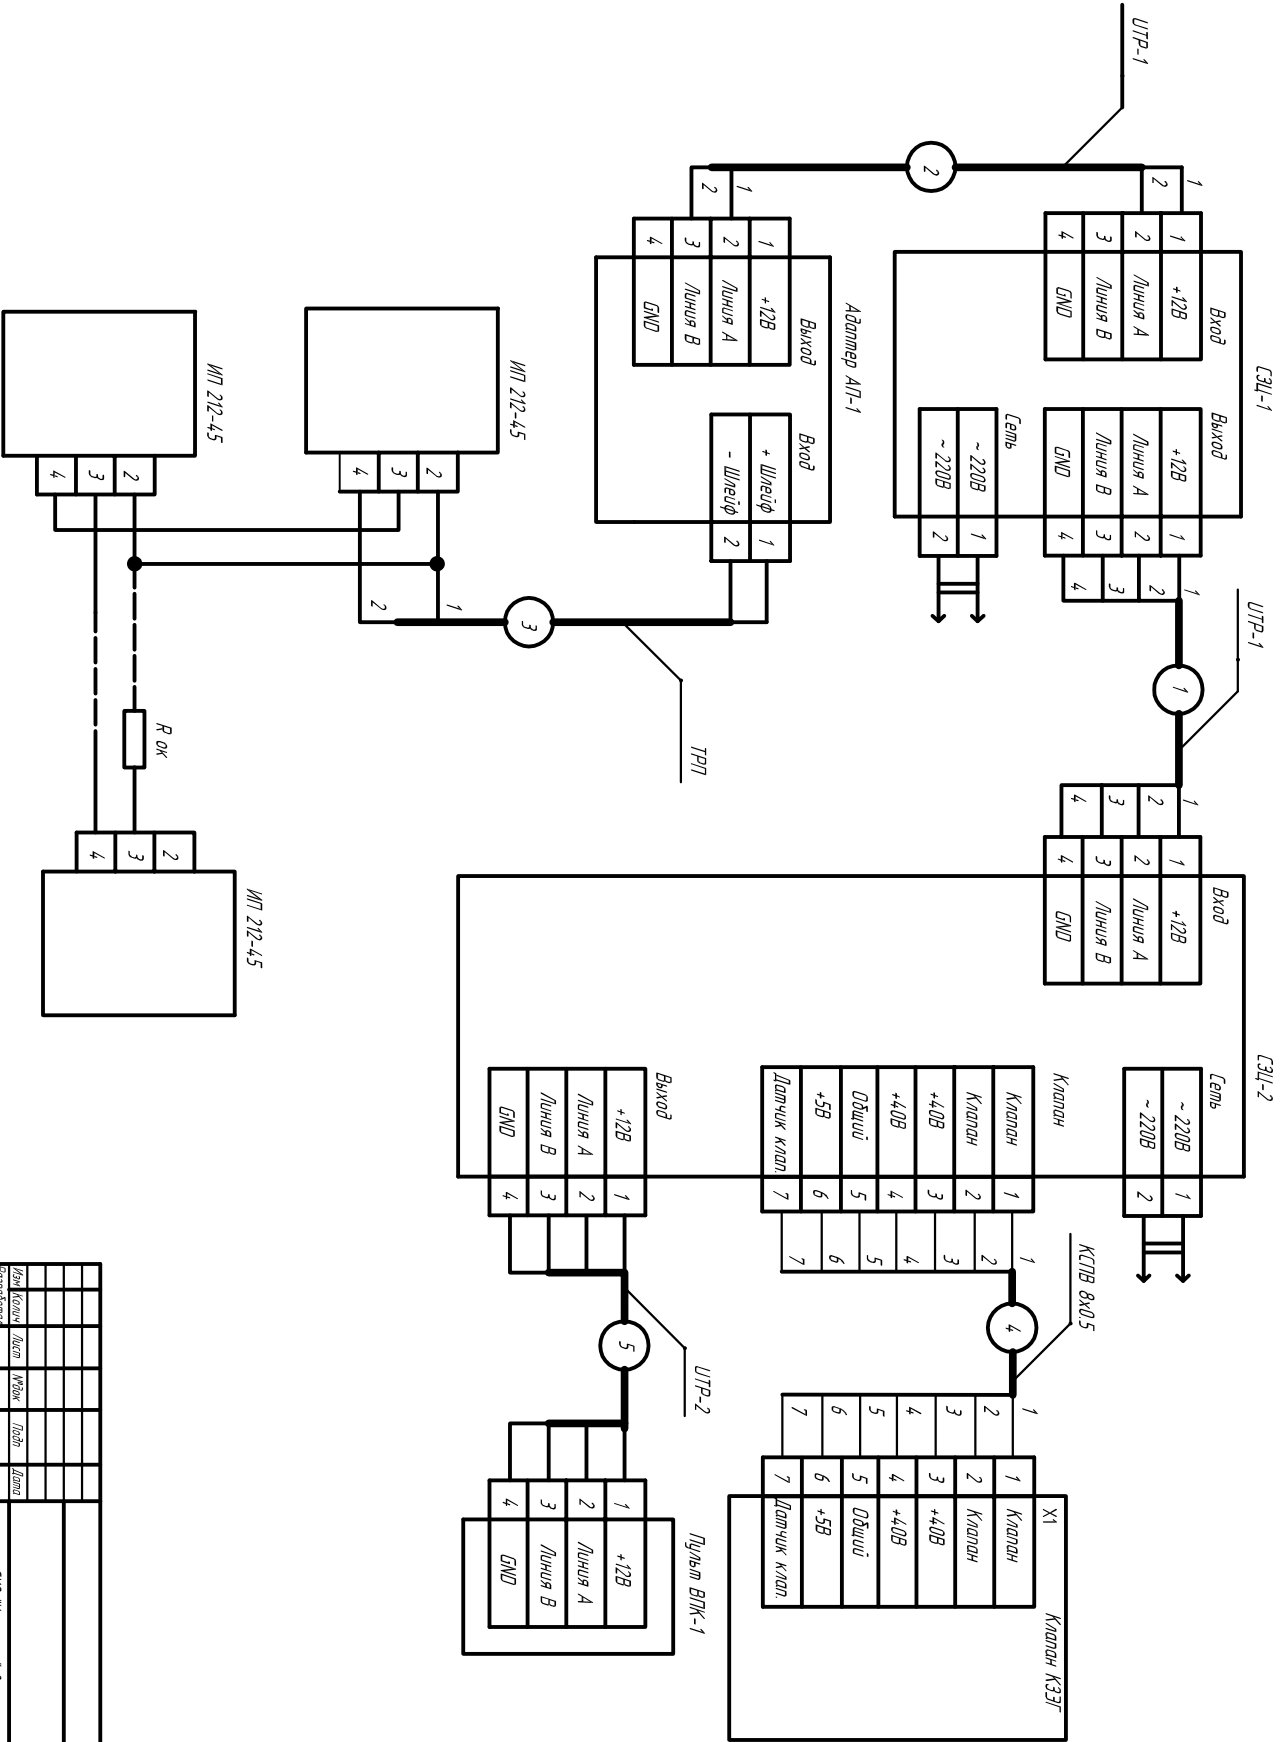

							1	1